


Greenport

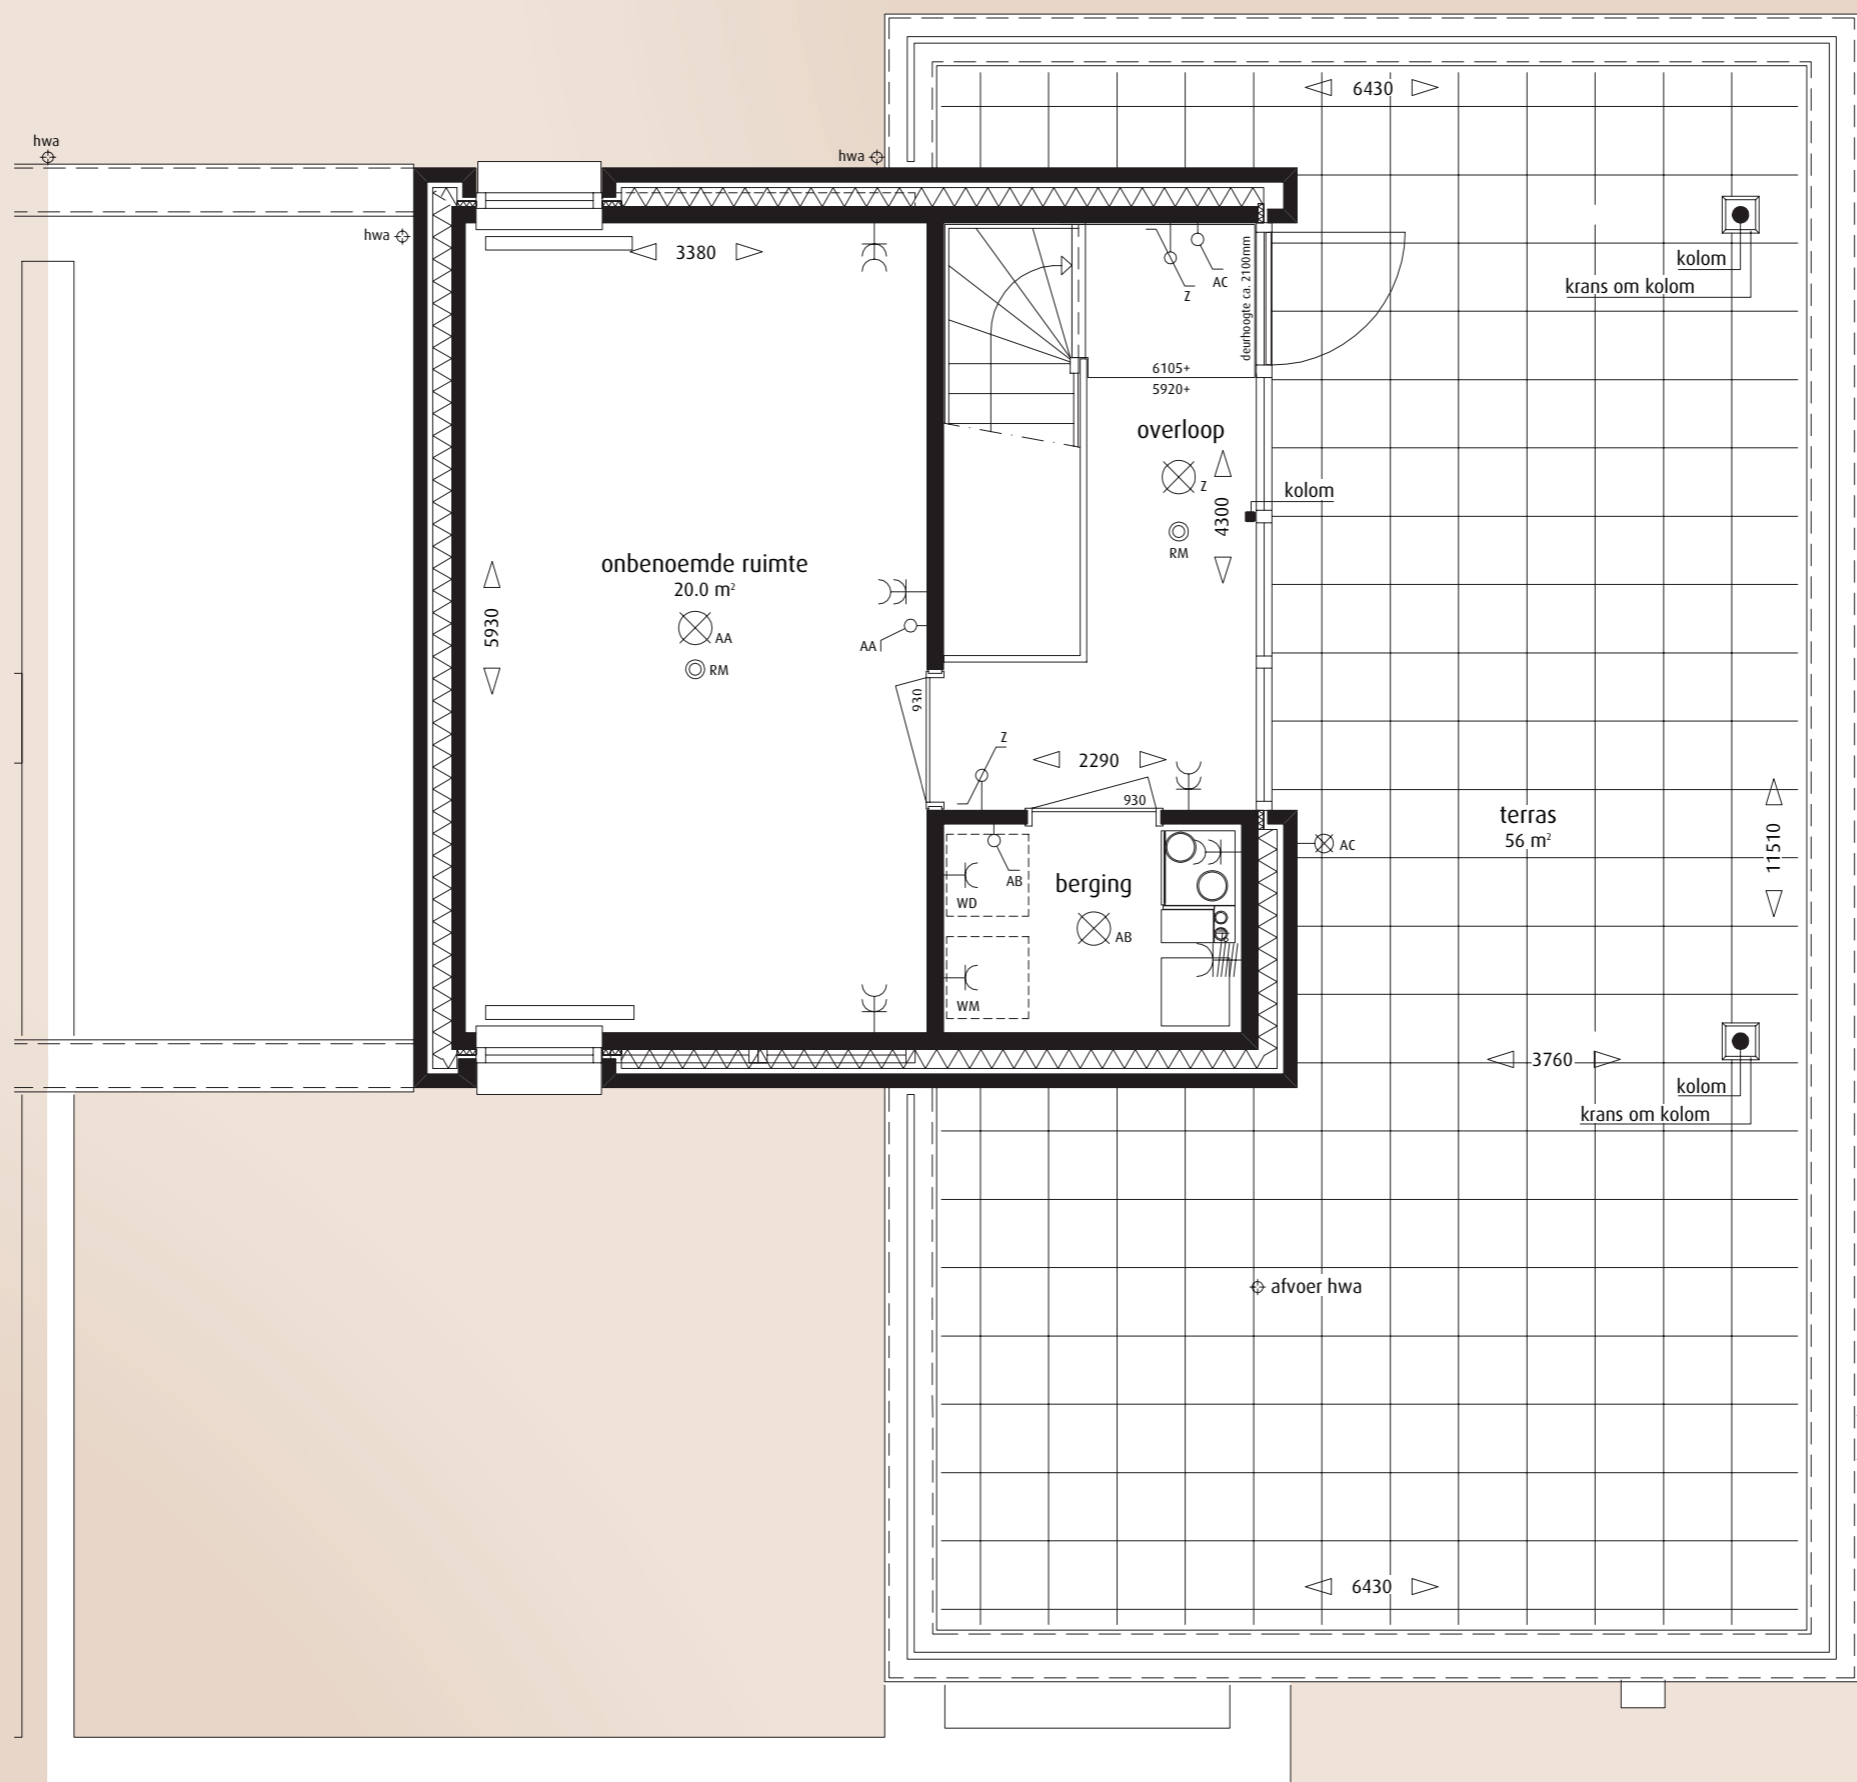

**VOORBEHOUD**  
De tekening is zorgvuldig samengesteld, maar heeft geen juridische waarde. De inrichting van het openbaar gebied is indicatief en volgens opgave van de gemeente Rotterdam, hieraan kunnen geen rechten worden ontleend. Voor eventuele wijzigingen draagt de Zondag Ontwikkeling B.V. geen verantwoordelijkheid. De bebouwing en inrichting van het aangrenzende gebied van het onderhavige bouwplan zijn ontleend aan gegevens van de gemeente Rotterdam. De nummers op de situatietekening zijn bouwnummers en hebben geen betrekking op uw nieuwe adres. De bouwnummers worden tijdens de bouw gehanteerd en ook in alle officiële stukken en correspondentie. Daarnaast hebben de bouwnummers geen betrekking op de opleveringsvolgorde.